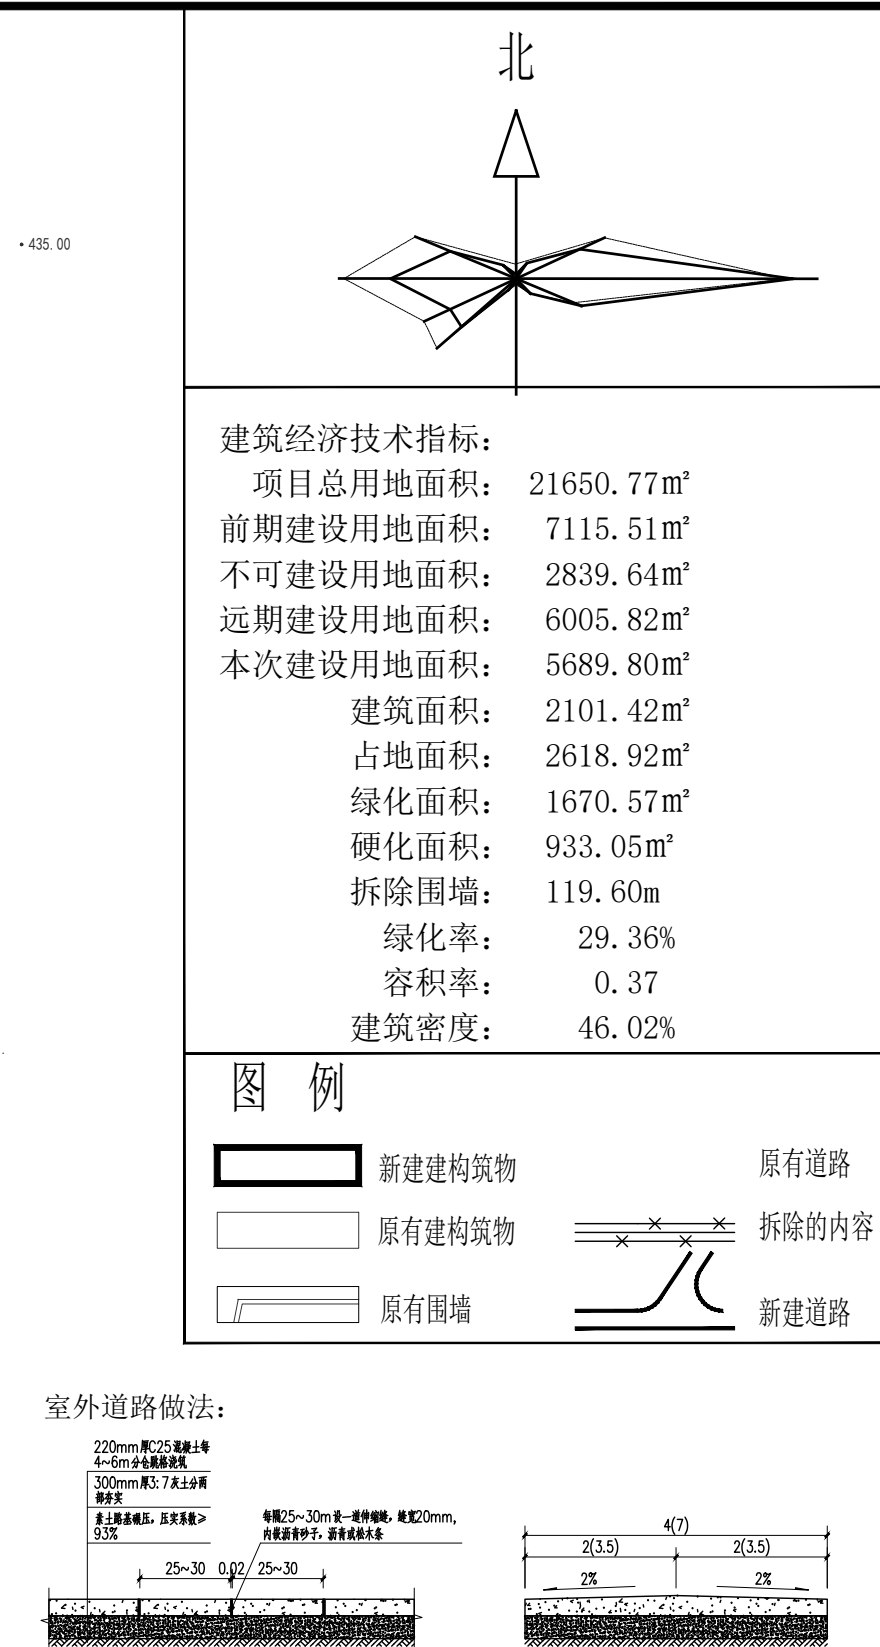
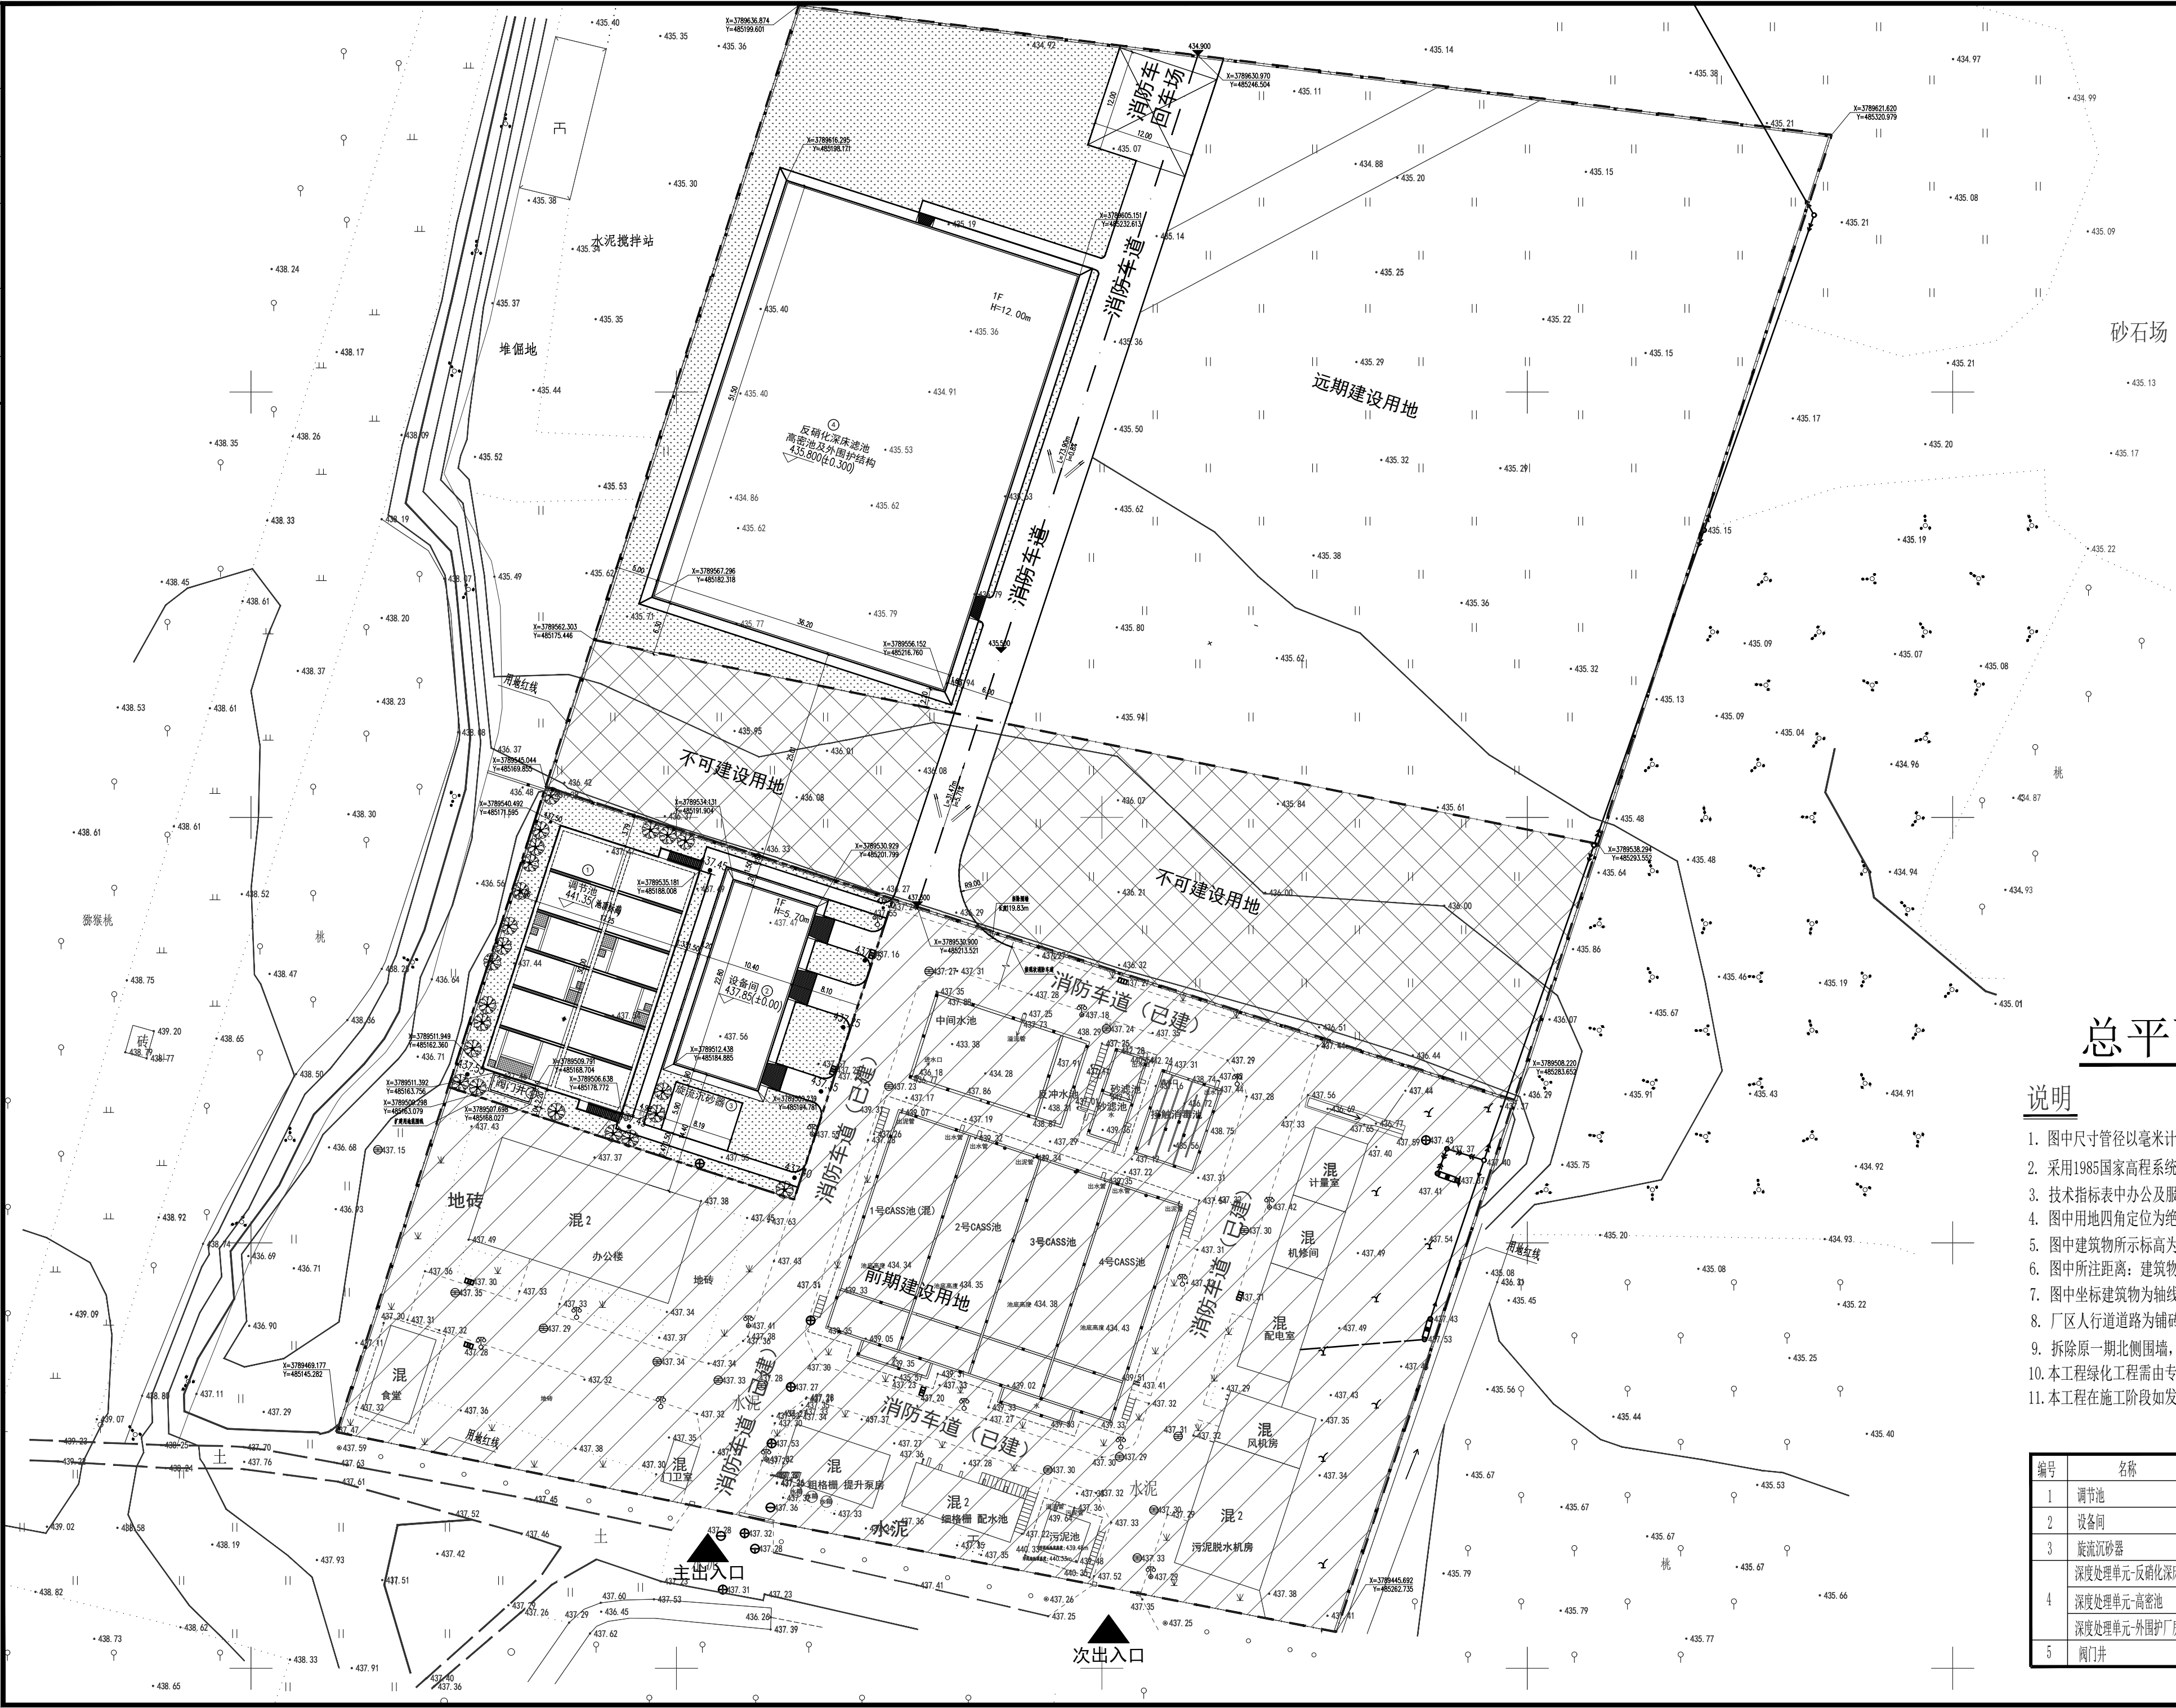


|     |    |    |    |    |    |
|-----|----|----|----|----|----|
| 专业  | 签字 | 日期 | 专业 | 签字 | 日期 |
| 建筑  |    |    | 暖通 |    |    |
| 结构  |    |    | 电气 |    |    |
| 给排水 |    |    | 园林 |    |    |



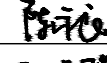
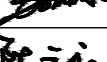
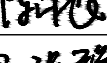
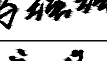
# 总平面布置图 1:500

## 说明

1. 图中尺寸管径以毫米计, 其余均以米计, 图纸比例为1:500。
2. 采用1985国家高程系统, 2000国家坐标系。
3. 技术指标表中办公及服务设施占地指标, 见《工业企业总平面设计规范》GB50187-2012 第5.7.1.2条。
4. 图中用地四角定位为绝对坐标。
5. 图中建筑物所示标高为其0.000 (室内地坪) 对应之绝对标高, 池体所示标高为其池顶对应绝对标高
6. 图中所注距离: 建筑物指外墙皮, 道路指路牙内缘石。
7. 图中坐标建筑物为轴线交点坐标, 未注轴线的方形构筑物为内墙角或中心点坐标。
8. 厂区人行道道路为铺砖地面, 做法见12J003-C3-16, 人行道宽1.5米。
9. 拆除原一期北侧围墙, 本期无新建围墙。
10. 本工程绿化工程需由专业绿化景观设计人员二次设计。
11. 本工程在施工阶段如发现图纸中有错漏碰缺之处或需变更设计时, 请及时与设计单位协商解决, 勿自行处理。

## 新建建（构）筑物表

| 编号 | 名称             | 尺寸(m)              | 数量 | 耐火等级 | 火灾危险性类别 | 建筑面积(m <sup>2</sup> ) | 结构    | 备注     |
|----|----------------|--------------------|----|------|---------|-----------------------|-------|--------|
| 1  | 调节池            | 17.25×30.00×6.0m   | 1座 |      |         |                       | 钢筋混凝土 | 构筑物    |
| 2  | 药剂间            | 22.80×10.4×5.7m    | 1座 | 二级   | 戊类      | 237.12                | 框架    | 单层工业厂房 |
| 3  | 旋流沉砂器          | 8.20×5.90m         | 1座 |      |         |                       | 钢筋混凝土 | 构筑物    |
| 4  | 深度处理单元-反硝化深床滤池 | 23.60×26.60×7.7m   | 1座 |      |         |                       | 钢筋混凝土 | 构筑物    |
|    | 深度处理单元-高密池     | 16.60×14.80×7.9m   | 1座 |      |         |                       | 钢筋混凝土 | 构筑物    |
|    | 深度处理单元-外圍护厂房   | 51.50×36.20×12.00m | 1座 | 二级   | 戊类      | 1864.30               | 框架    | 单层工业厂房 |
| 5  | 阀门井            | 5.20×2.20m         | 1座 |      |         |                       | 钢筋混凝土 | 构筑物    |

|   |  |                          |  |                                                                                       |       |
|---|--|--------------------------|--|---------------------------------------------------------------------------------------|-------|
|   |  | 实名打印栏                    |  | 签 署 栏                                                                                 |       |
| 项目负责人   |  | 张晓东                      |  |     |       |
| 专业负责人   |  | 陈永良                      |  |    |       |
| 设 计 人   |  | 冯强强                      |  |    |       |
| 项目负责人注册章   |  |                          |  |                                                                                       |       |
|   |  |                          |  |                                                                                       |       |
| 出图专用章   |  |                          |  |                                                                                       |       |
|   |  |                          |  |                                                                                       |       |
| 审图章   |  |                          |  |                                                                                       |       |
|   |  |                          |  |                                                                                       |       |
| 专业负责人注册章   |  |                          |  |                                                                                       |       |
|   |  |                          |  |                                                                                       |       |
| 竣工章   |  |                          |  |                                                                                       |       |
|   |  |                          |  |                                                                                       |       |
|  长沙市规划设计院有限责任公司<br>CHANGSHA PLANNING & DESIGN INSTITUTE CO.,LTD<br>工程设计资质证书甲级编号 A143001316<br>版权所有，不得复制，套用或公开 |  |                          |  |                                                                                       |       |
| 建设单位<br>CLIENT   |  | 陕西省水务集团眉县经济技术开发区污水处理有限公司 |  |                                                                                       |       |
| 工程名称<br>PROJECT   |  | 眉县金渠镇污水处理厂提标及扩建项目一期工程    |  |                                                                                       |       |
| 子项名称<br>SUBSECTION   |  | 总图                       |  |                                                                                       |       |
| 图纸名称<br>DRAWING TITLE   |  | 总平面布置图                   |  |                                                                                       |       |
| 图纸编号<br>DRAWING NO.   |  | 施-A-01-建-01              |  |                                                                                       |       |
| 专 业<br>DESIGN SPECIALITY   |  | 建筑                       |  |                                                                                       |       |
| 工程编号<br>PROJECT NO.   |  | 2020-XA-312              |  | 子项编号<br>SUBITEM NO.                                                                   | 01    |
| 设计阶段<br>DESIGN STAGE   |  | 施工图                      |  | 图纸比例<br>SCALE                                                                         | 1:500 |
| 出图日期<br>DATE   |  | 2024.08                  |  | 版 本<br>EDITION                                                                        | A版    |
| 项目负责人<br>PRINCIPAL IN CHARGE   |  | 张晓东                      |  |  |       |
| 专业负责人<br>DISCIPLINE RESPONSIBLE   |  | 陈永良                      |  |  |       |
| 设 计<br>DESIGNED BY   |  | 冯强强                      |  |  |       |
| 校 核<br>CHECKED BY   |  | 刘 晔                      |  |  |       |
| 审 核<br>REVIEWED BY   |  | 陈永良                      |  |  |       |
| 审 定<br>APPROVED BY   |  |                          |  |                                                                                       |       |